


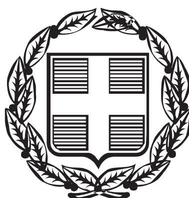

ΕΦΗΜΕΡΙΣ ΤΗΣ ΚΥΒΕΡΝΗΣΕΩΣ

ΤΗΣ ΕΛΛΗΝΙΚΗΣ ΔΗΜΟΚΡΑΤΙΑΣ

ΤΕΥΧΟΣ ΤΕΤΑΡΤΟ **Αρ. Φύλλου 19**

18 Ιανουαρίου 2002

ΠΕΡΙΕΧΟΜΕΝΑ

ΑΠΟΦΑΣΕΙΣ

ΔΙΟΡΘΩΣΕΙΣ ΣΦΑΛΜΑΤΩΝ

ΑΠΟΦΑΣΕΙΣ

Αριθ. 2144 (1)

Κήρυξη αναδασωτέας έκτασης 2,600 στρεμμάτων στη θέση «Σκλήθρο» Δ.Δ. Αρετής Δήμου Λεχαινών Ν. Ηλείας.

Ο ΓΕΝΙΚΟΣ ΓΡΑΜΜΑΤΕΑΣ
ΠΕΡΙΦΕΡΕΙΑΣ ΔΥΤΙΚΗΣ ΕΛΛΑΔΟΣ

Έχοντας υπόψη:

1) Τις δ/ξεις για τη δ/κή αποκ/ση το Ν. 2503/97 και την 186 ΓΓ/98 (ΦΕΚ 727/Β/98) απόφ. Γεν. Γραμ. Περφ. Δυτ. Ελλάδος.

2) Τις δ/ξεις του αρθ. 117 παρ. 3 του Συντάγματος της χώρας.

3) Τις δ/ξεις του Ν. 998/79 «περί προστασίας των Δασών κ.λπ.» και ειδικότερα τα αρθ. 41 παρ. 1, 38 παρ. 8 & Ν. 2040/92 αριθ. 12 παρ. 3.

4) Τις δ/γες του Υπουργείου Γεωργίας 16417/1180/6.7.80, 18247/3049/24.2.83 και 85144/1468/9.9.1992.

5) Την 3551/29.11.2001 πρόταση του Δασαρχείου Αμαλιάδας που αναφέρεται στο θέμα για κήρυξη δασικής έκτασης ως αναδασωτέας διότι η δασική βλάστηση που την κάλυπτε καταστράφηκε λόγω πυρκαγιάς που διαπιστώθηκε την 15.10.2001 στην θέση «Σκλήθρο» Δ.Δ. Αρετής περιφέρειας Δήμου Λεχαινών. Επιβάλλεται η εκ νέου δάσωσή της. Η πράξη βεβαιώθηκε την 15.10.2001, αποφασίζουμε:

Κηρύσσουμε αναδασωτέα με σκοπό την επαναδημιουργία με φυσική αναγέννηση της δασικής βλάστησης που καταστράφηκε λόγω πυρκαγιάς που διαπιστώθηκε την 15.10.2001, την Δημόσια δασική έκταση εμβαδού 2,600 στρεμμάτων που βρίσκεται στη θέση «Σκλήθρο» Δ.Δ. Αρετής Περιφέρειας Δήμου Λεχαινών Ν. Ηλείας.

Προσδιορίζεται από τα στοιχεία σχεδιαγράμματος και έχει όρια:

Ανατολικά: (α/τμήμα) Με Δημόσιο Δάσος αειφύλλων - πλατυφύλλων (β/τμήμα) Με Δημόσιο Δάσος αειφύλλων - πλατύφυλλων.

α Δυτικά: (α/τμήμα) Αγρός Χρήστου Χονδρογιάννη (β/τμήμα) Αγρός Χρήστου Χονδρογιάννη.

Βόρεια: (α/τμήμα) Εγκαταλελειμμένη αγροτικής μορφής έκταση (β/τμήμα) Πρανές, ρέματος.

Νότια: (α/τμήμα) Δάσος αειφύλλων - πλατυφύλλων και Νικ. Χονδρογιάννη (β/τμήμα) Εγκαταλελειμμένη αγροτικής μορφής έκταση.


Όπως φαίνεται στο συνημμένο διάγραμμα που αποτελεί αναπόσπαστο μέρος της απόφασης αυτής.

Η απόφαση αυτή να δημοσιευθεί στην Εφημερίδα της Κυβερνήσεως.


Πάτρα, 13 Δεκεμβρίου 2001

Με εντολή Γενικού Γραμματέα Περιφέρειας
Ο Γενικός Διευθυντής
ΠΑΝΑΓΙΩΤΗΣ ΣΚΟΥΡΑΣ

ΑΠΟΣΠΑΣΜΑ ΧΑΡΤΗ
Δημοτικού Διαμερισμ. Αρετής
Περιοχής Δήμου Λεχαινών
Κλίμακα 1:50.000
Οριογραμμή έκτασης που κάηκε

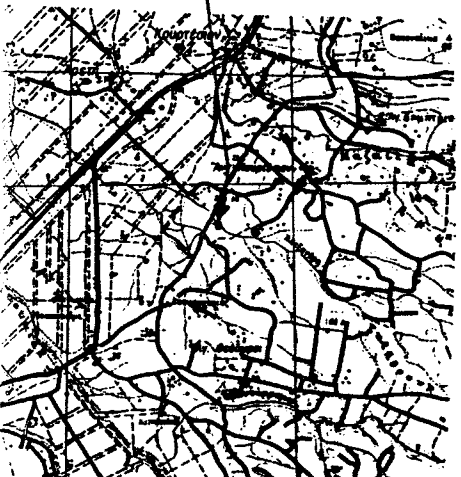

Λεχαινά Νοέμβρης 2001
Ο Συντάκτης Ο Δασάρχης

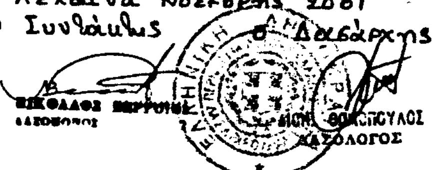

Αντίγραφο όμοιο με αριθ. 2144/ο.απόφ. Γεν. Δ/ντή Περιφέρ. Δυτικής Ελλάδας.

ΤΟΠΟΓΡΑΦΙΚΟ ΔΙΑΓΡΑΜΜΑ

Δημόσιου δάσους αειφύλλων πλατύφυλλων που κάηκε στις 15-10-01 στη δασική θέση "Συκηθρο" Δημοτικού Διαμερίσματος Αρετής περιοχής Δήμου Λεχαινών.

Κλίμακα 1:1000

Καμένη έκταση:

Τμήμα Α (ΑΒΓΔΕΖΗΘΑ)

Τμήμα Β (ΑΒΓΔΕΖΑ)


Εμβαδόν τμήμα Α = 1,900 στρ.

-"- -"- Β = 0,700 -"-


Σύνολον 2,600 στρέμ.

ΕΘΝΙΚΟ ΤΥΠΟΓΡΑΦΕΙΟ
Για τεχνικούς λόγους στο σχεδιάγραμμα έγινε σμίκρυνση κατά ποσοστό 57 %

ΘΕΩΡΗΘΗΚΕ
Πάτρα 13-12-2001
Ο Γεν. Δ/ντής

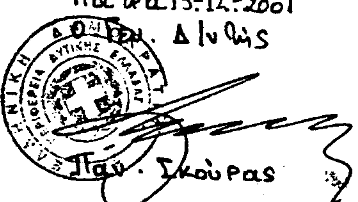

Παν. Σκούρας

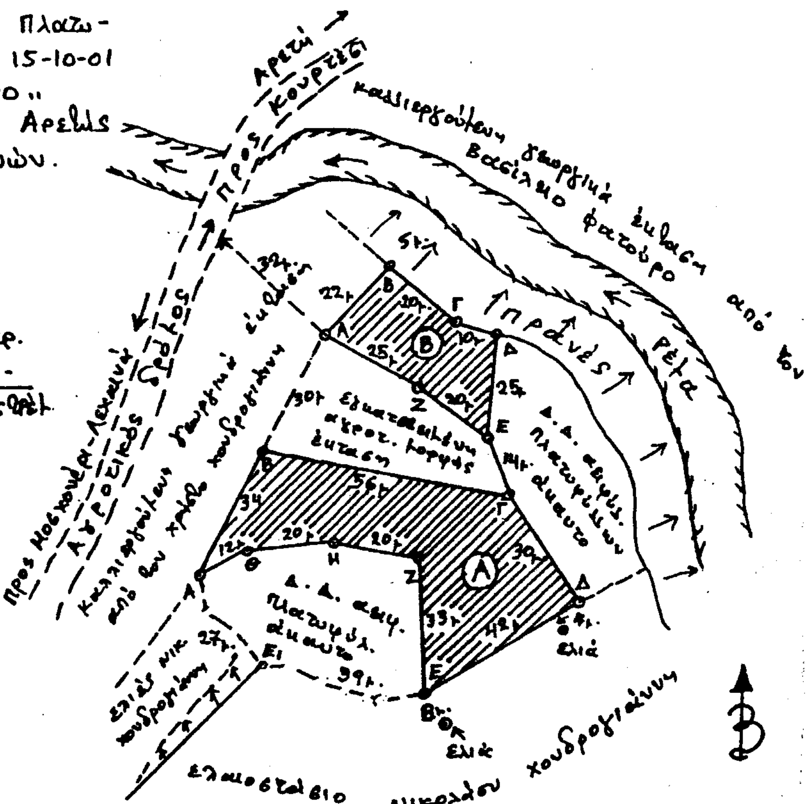

Αριθ. 2143 (2)

Κήρυξη αναδασωτέας έκτασης 6,300 στρεμμάτων στη θέση «Αετοφωλιά» Δ.Δ. Μέλισσας Δήμου Λεχαινών Ν. Ηλείας.

Ο ΓΕΝΙΚΟΣ ΓΡΑΜΜΑΤΕΑΣ
ΠΕΡΙΦΕΡΕΙΑΣ ΔΥΤΙΚΗΣ ΕΛΛΑΔΟΣ

Έχοντας υπόψη:

1) Τις δ/ξεις για τη δ/κή αποκ/ση το Ν. 2503/97 και την 186 ΓΓ/98 (ΦΕΚ 727/Β/98) απόφ. Γεν. Γραμ. Περιφ. Δυτ. Ελλάδος.

2) Τις δ/ξεις του αρθ. 117 παρ. 3 του Συντάγματος της χώρας.

3) Τις δ/ξεις του Ν. 998/79 «περί προστασίας των Δασών κ.λπ.» και ειδικότερα τα αρθ. 41 παρ. 1, 38 παρ. 8 & Ν. 2040/92 αριθ. 12 παρ. 3.

4) Τις δ/γες του Υπουργείου Γεωργίας 16417/1180/6.7.80, 18247/3049/24.2.83 και 85144/1468/9.9.1992.

5) Την 3551/29.11.2001 πρόταση του Δασαρχείου Αμαλιάδας που αναφέρεται στο θέμα για κήρυξη δασικής έκτασης ως αναδασωτέας διότι η δασική βλάστηση που την κάλυπτε καταστράφηκε λόγω πυρκαγιάς που διαπιστώθηκε την 30.11.2001 στην θέση «Αετοφωλιά» Δ.Δ. Μέλισσας περιφέρειας Δήμου Λεχαινών. Επιβάλλεται η εκ νέου δάσωσή της. Η πράξη βεβαιώθηκε την 30.11.2001, αποφασίζουμε:

Κηρύσσουμε αναδασωτέα με σκοπό την επαναδημιουργία με φυσική αναγέννηση της δασικής βλάστησης που καταστράφηκε λόγω πυρκαγιάς που διαπιστώθηκε την 30.11.2001, την Δημόσια δασική έκταση εμβαδού 6,300 στρεμμάτων που βρίσκεται στη θέση «Αετοφωλιά» Δ.Δ. Μέλισσας Περιφέρειας Δήμου Λεχαινών Ν. Ηλείας.

Προσδιορίζεται από τα στοιχεία σχεδιαγράμματος και έχει όρια:

Ανατολικά: Με Δημόσιο Δάσος αειφύλλων - πλατυφύλλων.

Δυτικά: Αγροτικός δρόμος.

Βόρεια: Με Δημόσιο Δάσος αειφύλλων πλατυφύλλων και ρέμα.

Νότια: Με Ελ/σιο Αφών Γεωργίου και Χρήστου Θεοφιλόπουλου και δημόσιο δάσος αειφύλλων πλατυφύλλων.

Όπως φαίνεται στο συνημμένο διάγραμμα που αποτελεί αναπόσπαστο μέρος της απόφασης αυτής.


Η απόφαση αυτή να δημοσιευθεί στην Εφημερίδα της Κυβερνήσεως.

Πάτρα, 13 Δεκεμβρίου 2001

Με εντολή Γενικού Γραμματέα Περιφέρειας
Ο Γενικός Διευθυντής
ΠΑΝΑΓΙΩΤΗΣ ΣΚΟΥΡΑΣ

Ανήκει στην με αριθ. 2143/01 απόφαση Γεν. Γραμματέα Περιφ. Δυτ. Ελλάδας.

ΑΠΟΣΠΑΣΜΑ ΧΑΡΤΗ
Δημοτικού Διαμερίσ. Μελίσσας
Περιφ. Δήμου Λεχαινών
Κλίμακα 1: 50.000
Οριογραμμή έκτασης που κάηκε

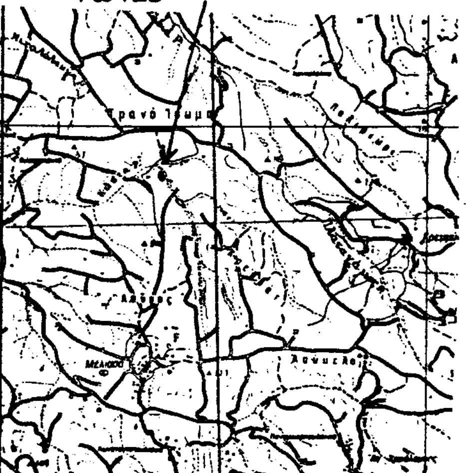


Λεχαινά Νοέμβρης 2001
Ο Συντάκτης

ΝΙΚΟΛΑΟΣ ΒΕΡΡΟΙΟΣ
ΔΑΣΟΠΟΝΟΣ Α'

ΤΟΠΟΓΡΑΦΙΚΟ ΔΙΑΓΡΑΜΜΑ
Δημόσιου δάσους αειφύλλων πλατυφύλλων που κάηκε στις 14-10-01 στη δασική θέση "Αετοφωλιά" Δημοτ. Διαμερίσματος Μελίσσας Δήμου Λεχαινών.
Κλίμακα 1: 1000
Καμένη έκταση (ΑΒΓΔΕΖΗΘΙΚΛΜΑ)
Εμβαδόν = 6,300 στρέμ.

ΕΘΝΙΚΟ ΤΥΠΟΓΡΑΦΕΙΟ
Για τεχνικούς λόγους στο σχεδιάγραμμα έγινε σμίκρυνση κατά ποσοστό 57%

ΘΕΩΡΗΘΗΚΕ
Πάτρα 13-12-01
Ο Γεν. Δ/ντής
Παν. Ικούρας

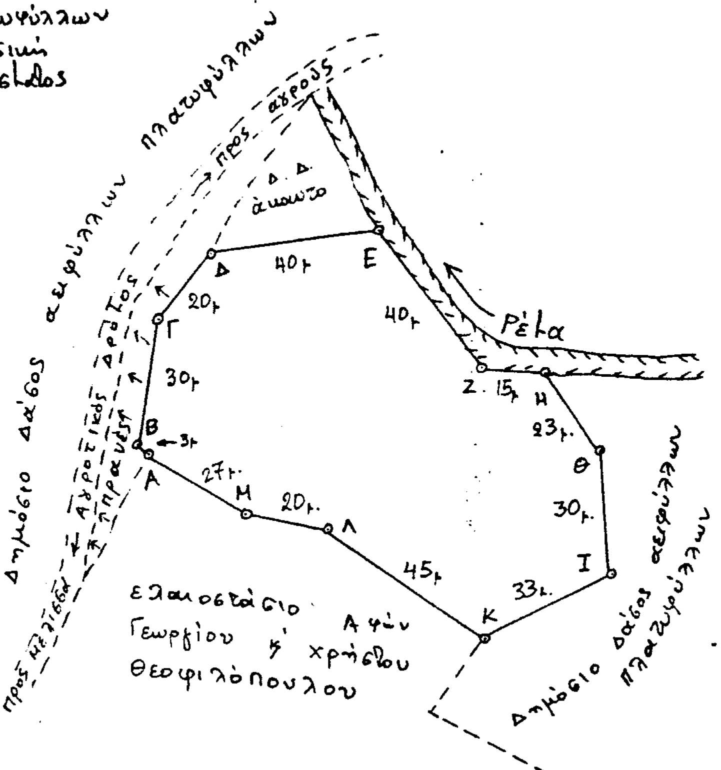

Αριθ. 6225 (3)

Κήρυξη αναδασωτέας έκτασης συνολικού εμβαδού 25.752,78 τ.μ., στη θέση «ΛΥΚΟΦΩΛΙΑ» δημοτικού διαμερίσματος Πορτοχελίου του Δήμου Κρανιδίου Ν. Αργολίδος.

Ο ΓΕΝΙΚΟΣ ΓΡΑΜΜΑΤΕΑΣ
ΠΕΡΙΦΕΡΕΙΑΣ ΠΕΛΟΠΟΝΝΗΣΟΥ

Έχοντας υπόψη:

1. Τις διατάξεις του Ν. 3200/55 «περί διοικητικής αποκέντρωσης», όπως τροποποιήθηκε και συμπληρώθηκε μεταγενέστερα με το Ν.Δ. 532/70.

2. Τις διατάξεις του άρθρου 117 παρ. 3 του Συντάγματος.

3. Το Π.Δ. υπ' αριθ. 51/87 (ΦΕΚ 26\ΤΑ\6.3.87) «Καθορισμός της χώρας για το σχεδιασμό, προγραμματισμό και συντονισμό της Περιφερειακής Ανάπτυξης».

4. Τις διατάξεις του Ν. 998/79 «περί προστασίας των δασών κ.λ.π.».

α) Του άρθρ. 41 παρ. 1, β) Του άρθρ. 38 παρ. 1,

5. Τις διαταγές του Υπουργείου Γεωργίας.

α) 160417/1180/8.7.80 & 182447/3049/24.9.80.

6. Το Ν. 2503/1997 (ΦΕΚ 107/Τ.Α/30.5.97) «Διοίκηση, Οργάνωση, Στελέχωση της Περιφέρειας, Ρύθμιση θεμάτων για την Τοπική Αυτοδιοίκηση και άλλες διατάξεις».

7. Την αριθ. 5872/29.8.97 απόφαση Γ.Γ. Π. Πελοποννήσου «για τοποθέτηση Προϊσταμένων Δ/νσεων Υπηρεσιών Περιφέρειας Πελοποννήσου και εξουσιοδότηση υπογραφής».

8. Την ταυτάριθμη πρόταση της Δ/νσης Δασών Αργολίδας με την οποία προτείνεται η κήρυξη της έκτασης που αναφέρεται στο θέμα ως αναδασωτέας, αποφασίζουμε:

Κηρύσσουμε αναδασωτέα με σκοπό την με φυσική αναγέννηση επαναδημιουργία της δασικής βλάστησης, που καταστράφηκε λόγω πυρκαγιάς στις 18.9.99, δάσος συνολικού εμβαδού 25.752,78 τ.μ., που βρίσκεται στη θέση «ΛΥΚΟΦΩΛΙΑ» δ.δ. Πορτοχελίου του δήμου Κρανιδίου, αποτελούμενο από πέντε (5) τμήματα και προσδιορίζεται από τα στοιχεία:

Τμήμα Α: (Α, Β, Γ, Δ, Α), Τμήμα Β: (Ε, Ζ, Η, Θ, Ι, Ε), Τμήμα Γ: (Κ, Λ, Μ, Ν, Ξ, Ο, Κ), Τμήμα Δ: (Π, Ρ, Σ, Τ, Υ, Φ, Χ, Ψ, Ω, Α΄, Β΄, Γ΄, Δ΄, Ε΄, Ζ΄, Η΄, Θ΄, Ι΄, Κ΄, Λ΄, Μ΄, Ν΄, Ξ΄, Ο΄, Π΄, Ρ΄, Σ΄, Τ΄, Υ΄, Χ΄, Π), Τμήμα Ε: (Χ, Ψ, Ω, Α΄, Ψ΄, Χ).

Τα Τμήματα ορίζονται ως εξής:

Τμήμα Α

Ανατολικά: Με έκταση μη διεπόμενη από τις διατάξεις της δασικής νομοθεσίας.

Δυτικά: Με έκταση μη διεπόμενη από τις διατάξεις της δασικής νομοθεσίας.

Βόρεια: Με έκταση μη διεπόμενη από τις διατάξεις της δασικής νομοθεσίας.

Νότια: Με έκταση μη διεπόμενη από τις διατάξεις της δασικής νομοθεσίας.

Τμήμα Β

Ανατολικά: Με έκταση μη διεπόμενη από τις διατάξεις της δασικής νομοθεσίας και δρόμο.

Δυτικά: Με έκταση μη διεπόμενη από τις διατάξεις της δασικής νομοθεσίας.

Βόρεια: Με έκταση μη διεπόμενη από τις διατάξεις της δασικής νομοθεσίας.

Νότια: Με δρόμο.

Τμήμα Γ

Ανατολικά: Με έκταση μη διεπόμενη από τις διατάξεις της δασικής νομοθεσίας.

Δυτικά: Με δρόμο.

Βόρεια: Με δρόμο.

Νότια: Με έκταση μη διεπόμενη από τις διατάξεις της δασικής νομοθεσίας.

Τμήμα Δ

Ανατολικά: Με έκταση διεπόμενη και μη διεπόμενη από τις διατάξεις της δασικής νομοθεσίας (τμήμα Ε).

Δυτικά: Με έκταση μη διεπόμενη από τις διατάξεις της δασικής νομοθεσίας.

Βόρεια: Με δρόμο και έκταση μη διεπόμενη από τις διατάξεις της δασικής νομοθεσίας.

Νότια: Με έκταση μη διεπόμενη από τις διατάξεις της δασικής νομοθεσίας.

Τμήμα Ε

Ανατολικά: Με έκταση μη διεπόμενη από τις διατάξεις της δασικής νομοθεσίας.

Δυτικά: Με έκταση διεπόμενη από τις διατάξεις της δασικής νομοθεσίας (τμήμα Δ).


Βόρεια: Με έκταση διεπόμενη (τμήμα Δ) και μη διεπόμενη από τις διατάξεις της δασικής νομοθεσίας.

Νότια: Με έκταση διεπόμενη (τμήμα Δ) και μη διεπόμενη από τις διατάξεις της δασικής νομοθεσίας.

Η απόφαση αυτή να δημοσιευθεί στην Εφημερίδα της Κυβερνήσεως.

Τρίπολη, 7 Δεκεμβρίου 2001

Ο Γενικός Γραμματέας Περιφέρειας
ΑΝΤΩΝΙΟΣ ΜΑΤΣΙΓΚΟΣ

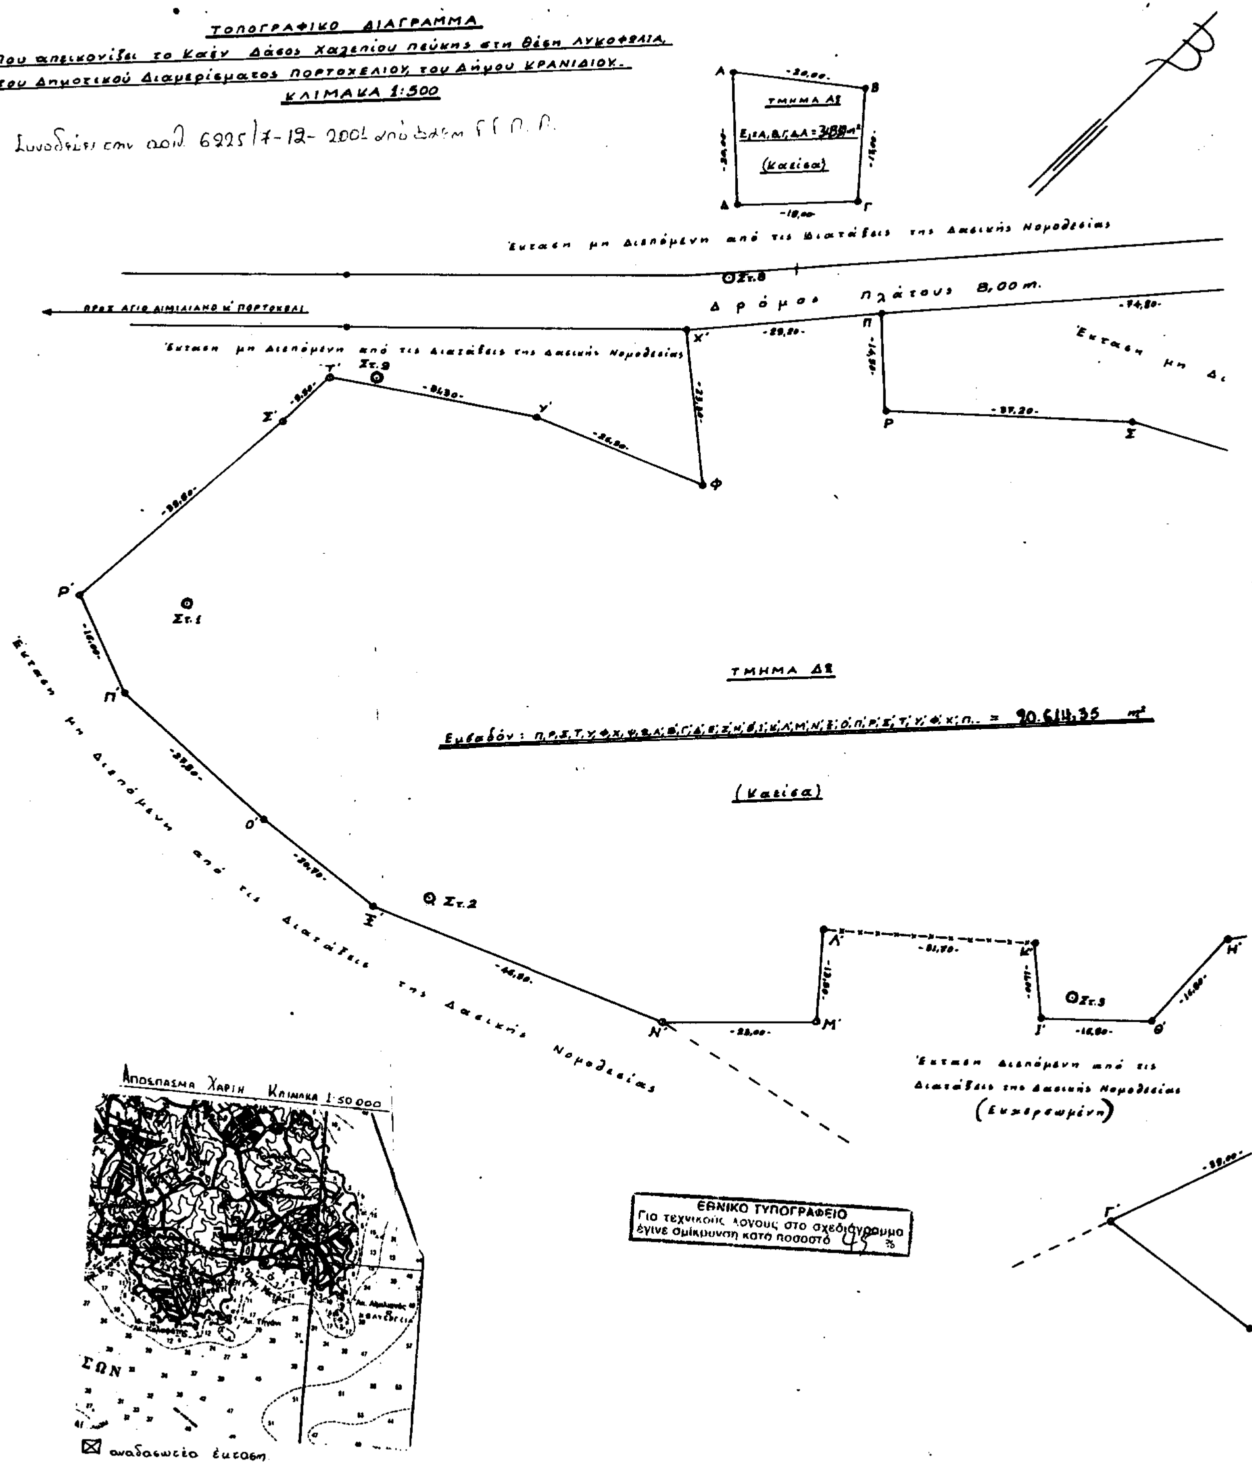

ΤΟΠΟΓΡΑΦΙΚΟ ΔΙΑΓΡΑΜΜΑ
Που απεικονίζει το Κατ' Δάσος Χαλεπίου πεύκης στη θέση ΛΥΚΟΦΩΛΙΑ,
του Δημοτικού Διαμερίσματος ΠΟΡΤΟΧΕΛΙΟΥ, του Δήμου ΚΡΑΝΙΔΙΟΥ.
ΚΛΙΜΑΚΑ 1:500
ΤΜΗΜΑ Α1
(κατίσα)
Έκταση μη διεπόμενη από τις διατάξεις της Δασικής Νομοθεσίας
Δρόμος πλάτους 8,00 m.
ΤΜΗΜΑ Δ1
(Κατίσα)
Έκταση μη διεπόμενη από τις διατάξεις της Δασικής Νομοθεσίας
(Ευχερεωμένη)
Απόσπασμα Χάρτη Κλίμακα 1:50.000
αναδασωτέα έκταση
ΕΘΝΙΚΟ ΤΥΠΟΓΡΑΦΕΙΟ
Για τεχνικούς λόγους στο σχεδιάγραμμα έγινε σμίκρυνση κατά ποσοστό %

Έκταση μη Διεπόμενη από τις Διατάξεις της Δασικής Νομοθεσίας

ΤΜΗΜΑ Β8

Ε8=Ε,Ζ,Η,Θ,Ι,Ε.. = 601,35 m²

(Καλίσα)

ΤΜΗΜΑ Γ8

Ε8=Κ,Λ,Μ,Ν,Ξ,Ο,Κ.. = 9.475,65 m²

Στ.6

(Καλίσα)

Στ.7

Έκταση μη Διεπόμενη από τις Διατάξεις της Δασικής Νομοθεσίας

ΤΜΗΜΑ Ε8

Ε8=Χ,Ψ,Ω,Α',Ψ',Χ. = 1717,89 m²

Έκταση Διεπόμενη από τις Διατάξεις της Δασικής Νομοθεσίας (Εκχερσωμένη)

Στ.5

Στ.4


Έκταση μη Διεπόμενη από τις Διατάξεις της Δασικής Νομοθεσίας

Έκταση μη Διεπόμενη από τις Διατάξεις της Δασικής Νομοθεσίας

ΑΚΡΙΒΕΣ ΦΩΤΟΑΝΤΙΓΡΑΦΟ
Ναύπλιο 7-12-01
Παπαδακοπούλου
Δασάρχης Α'

ΕΘ-ΘΗ
Τρίπολη 7-12-2001
Ο Γ.Δ.Π.Π.

ΕΘ-ΘΗ
Ναύπλιο 30-11-2001
Ο Διευθυντής Δασών

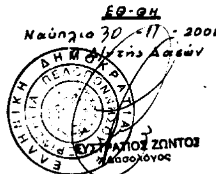

Ναύπλιο 14-11-2001
Οι Συντάξαντες Δασοπόνοι

ΙΩΑΝΝΗΣ ΤΟΥΡΗΣ

ΜΑΡΙΑ ΣΦΗΝΑ

ΔΙΟΡΘΩΣΕΙΣ ΣΦΑΛΜΑΤΩΝ

(4)

Στην 626/8.10.92 απόφαση του Νομάρχη Λευκάδας που δημοσιεύθηκε στο ΦΕΚ 138Δ/26.2.93 σχετικά με την αναθεώρηση και επέκταση ρυμοτομικού σχεδίου του οικισμού Βασιλική - Πόντη, διορθώνεται στη σελίδα 1187 του άρθρου 4 στον τομέα ΙΙ παρ. Δ αντί του εσφαλμένου: «Σ.Δ.: 0,8 (κατά παρέκκλιση για τουριστικές εγκαταστάσεις Σ.Δ.: 0,7)» στο ορθό «Σ.Δ.: 0,8 (κατά παρέκκλιση για τουριστικές εγκαταστάσεις Σ.Δ. 1,00)».

(Από τη Νομαρχιακή Αυτοδιοίκηση Λευκάδας)

ΑΠΟ ΤΟ ΕΘΝΙΚΟ ΤΥΠΟΓΡΑΦΕΙΟ